




ZONES LEGALISEES

	CENTRE LOCALITE		MIXTE (ACTIVITES - HABITAT)
	HABITAT FORTE DENSITE		CAMPING OU TOURISME
	HABITAT FAIBLE DENSITE		DETENTE OU LOISIRS
	INTERMEDIAIRE		FORETS
	A PLAN SPECIAL (PPA)		VITICOLE
	UTILITE PUBLIQUE		SECTEUR I - PROTECTION DES EAUX
	INDUSTRIELLE		SECTEUR II - PROTECTION DES EAUX
	ARTISANALE		SECTEUR III - PROTECTION DES EAUX
	ACTIVITES		LIMITE COMMUNALE

NOVILLE
SERVICE DES EAUX

RENNAZ
SERVICE DES EAUX

PDDE 2011
PLAN DIRECTEUR DE LA DISTRIBUTION D'EAU

PLAN D'ENSEMBLE
PLAN DIRECTEUR

ECHELLE 1 : 5'000

		INGENIEURS CONSEILS SA	
ANDRÉS-FOSSES 2 - 1814 LA TOUR-DE-POLEZ - TEL. 021 844 98 54		E-mail: hws@herter-wiesmann.ch FAX: 021 844 98 56	
Base	SIT	2006	
Etude	SG	2008-2010	
Dessin	FG	09.2008	
Modifié	SH	04.2010	Format : 1470 x 891
	SH	07.2010	
	SH	06.12.2010	Plan no : 014-02-B09
	SH	11.11.2011	

LEGENDE GENERALE

1. CONDUITES

- CONDUITES D'ADUCTION - matériaux - Ø Intérieur
- CONDUITES DE DISTRIBUTION SELON ZONE DE PRESSION - matériaux - Ø Intérieur
- CONDUITES DE DISTRIBUTION SELON ZONE DE PRESSION - matériaux - Ø Intérieur
- CONDUITES DE DISTRIBUTION SELON ZONE DE PRESSION - matériaux - Ø Intérieur
- CONDUITES INSUFFISANTES SELON ZONES (int. Ø 125) - matériaux - Ø Intérieur
- CONDUITES INSUFFISANTES SELON ZONES (int. Ø 125) - matériaux - Ø Intérieur
- CONDUITES INSUFFISANTES SELON ZONES (int. Ø 125) - matériaux - Ø Intérieur
- CONDUITES DE RESEAUX EXTERIEURS - matériaux - Ø Intérieur
- CONDUITES DE DISTRIBUTION LIEES AU PROJET - matériaux - Ø Intérieur

F = fonte, A = acier, E = tuyaux en aramide ciment, PE = polyéthylène, PVC = chlorure de polyvinyle, Fe = fer défilé

2. ORGANES ET OUVRAGES

- VANNE DE RESEAU - VANNE DE VIDANGE - AERATEUR / VENTOUSE
- CHANGEMENT DE DIAMETRE
- CAPTAGE ET CHAMBRE DE RASSEMBLEMENT DE SOURCES
- DISPOSITIF DE COMPTAGE SELON ZONE DE PRESSION
- CLAPET ANTI-RETOUR SELON ZONE DE PRESSION
- REDUCTEUR DE PRESSION SELON ZONE DE PRESSION
- STATION DE POMPAGE SELON ZONE DE PRESSION
- RESERVOIR SELON ZONE DE PRESSION - 1 CUVE OU 2 CUVES

3. LIMITES DE PRESSION

- LIMITE DE PRESSION PN 10 SELON ZONE DE PRESSION
- LIMITE DE PRESSION PN 10 SELON ZONE DE PRESSION
- LIMITE DE PRESSION PN 10 SELON ZONE DE PRESSION

4. DEFENSE INCENDIE

- BORNES-HYDRANTES AVEC N° - SELON ZONE DE PRESSION
- BORNES-HYDRANTES AVEC N° - SELON ZONE DE PRESSION
- BORNES-HYDRANTES AVEC N° - SELON ZONE DE PRESSION

5. TELECOMMANDE

- LIASON DE TELECOMMANDE PAR TELEPHONE (lignes koulées)
- POSTE DE TELECOMMANDE

LIASONS

STATION DE TRAITEMENT DES LIZETTES
FILTRATION DEBIT 4000 l/min

CAPTAGE DES LIZETTES
ALTITUDE RASSEMBLEMENT: 811.00
DEBIT ETAGE: 4000 l/min

POMPAGE DES LIZETTES
Q = 4000 l/min (21 barres 7500 l/min cataract)
ROCHE, RENNAZ ET VALENTIGNEY

ABANDON DU RESERVOIR DE ROCHE

ROCHE